
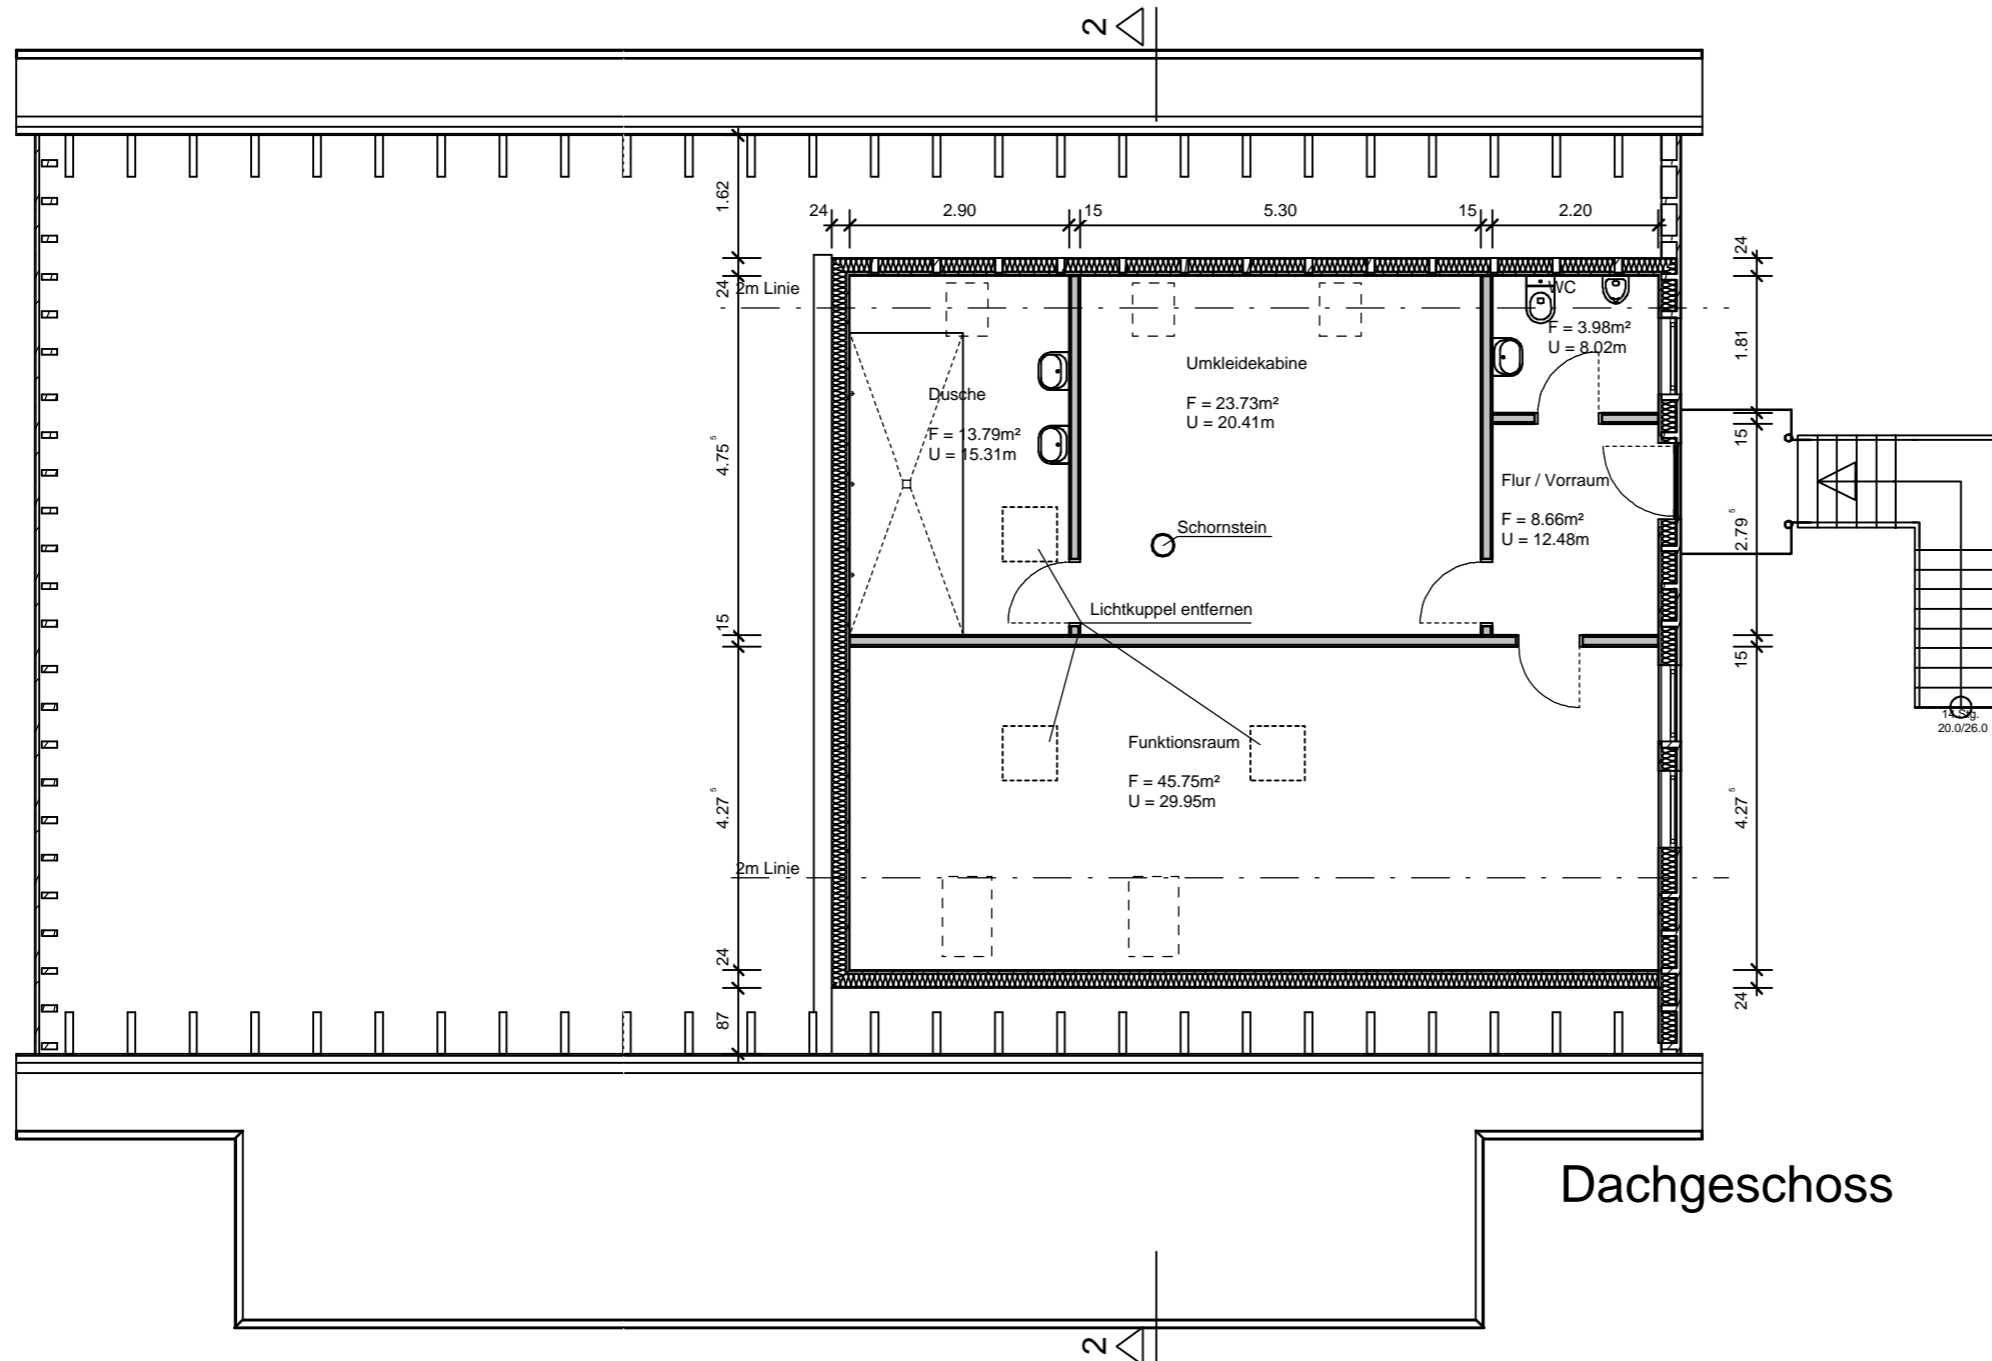


Schnitt 2 - 2

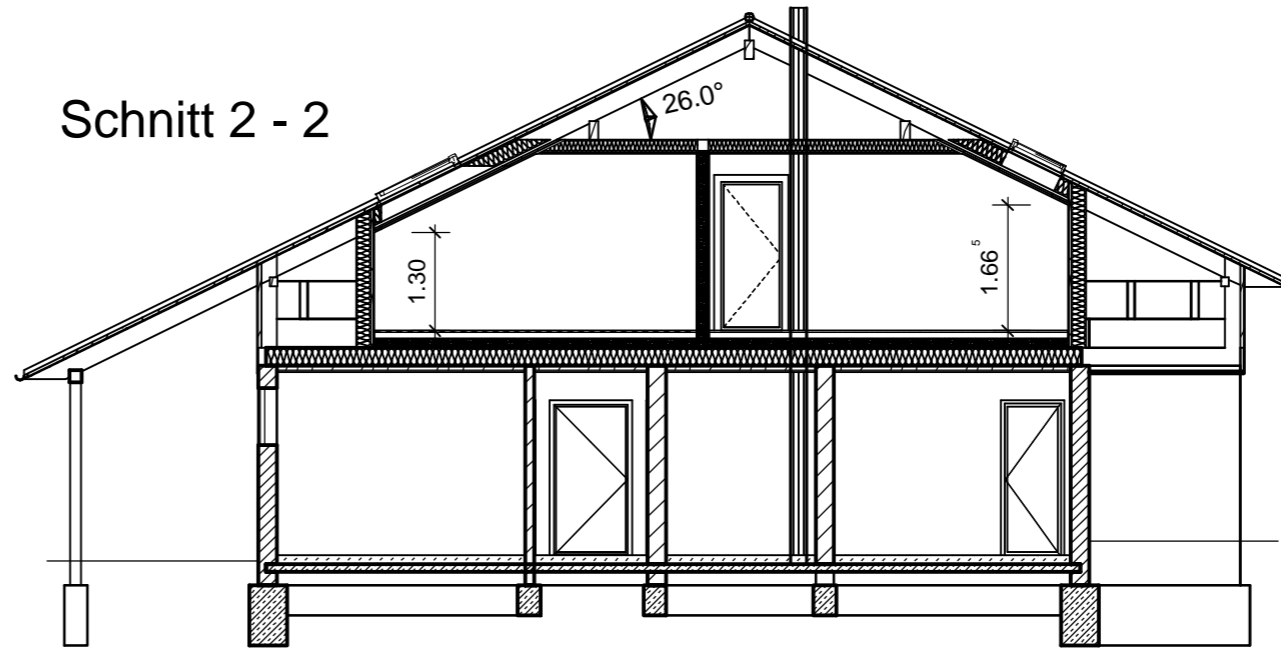

Dachgeschoss

01	Raumaufteilung geändert	26.08.2020
Index	Änderung	Datum
<p>PLANVERFASSER</p> <p>Planungsbüro Boy M. Matzen</p> <p>Schulstraße 23, 29358 Eicklingen Tel.: 05144/56110, Mobil: 0170/7340313, E-Mail: info@pbmatzen.de</p>		
<p>PROJEKT</p> <p>Umbau Sportheim Hinter dem Hagen 100 38476 Barwedel</p>		<p>19.014</p>
Gemarkung:	Flur:	Flurstück(e):
Barwedel	5	249/47 u.a.
Größe: 28.733 m²		
<p>BAUHERR</p> <p>SV Barwedel Carl-Gerhard Helmke</p> <p>Hauptstrasse 16 38476 Barwedel</p>		
<p>PLANINHALT</p> <p>4. Entwurf Grundriss - Schnitt</p>		
DATUM	MASSTAB	
26.08.2020	1 : 100	
BAUHERR / DATUM	PLANVERFASSER	